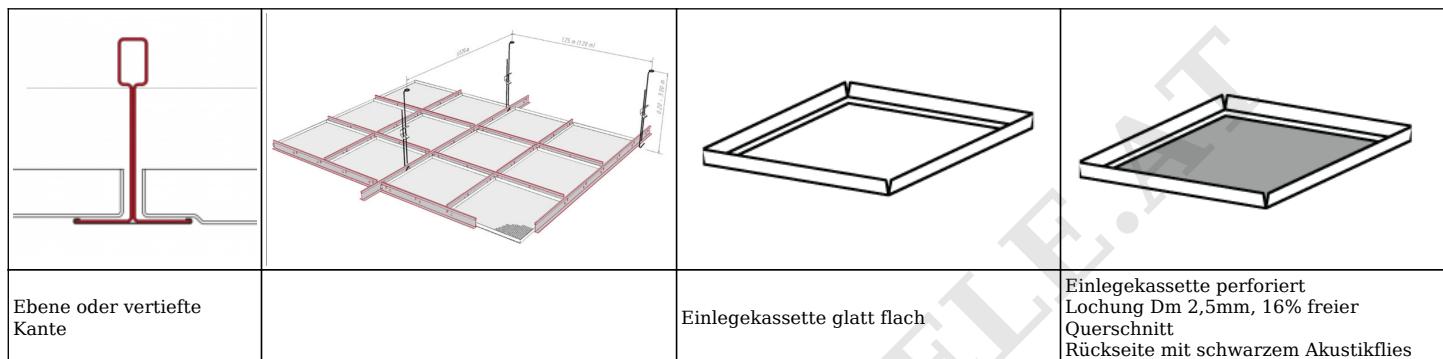


BLECHKASSETTEN EINLEGESYSTEM

Ideale Deckenverkleidung in Räumen, wo Installationsleitungen in der Decke verlaufen, die jederzeit zugänglich sein müssen. Abgehängerter Sichtschienenraster T24 aus lackiertem Stahlblech, Chrom-, Kupfer- oder Messinglook, mit Pulverbeschichteten Metall- Einlegeplatten. Die Oberfläche ist eben glatt, oder mit verschiedenen Perforationen erhältlich. Die Platten können jederzeit leicht und ohne Werkzeuge herausgenommen werden. Für Nass- u. Trockenbereiche, Küchen, Industrie, Büro, Geschäftsräume, Lager,...


NORMBEDARF:

	MODUL 625x625 (Standart)	MODUL 625x1250 (auf Anfrage)
Benennung	Schiene T24	Stk/m ²
Einlegeplatten	620 x 620 mm (16 Stk / Pkg = 6,25m ²)	2,56
Tragschienen	L = 3750 mm	0,21
Querschiene	L = 1250 mm	1,28
Querschiene	L = 625	1,28
Abhängedraht SH10		0,67
Schnellspannfeder		0,67
Abhängedraht mit Öse		0,67

TECHNISCHE DETAILS DER EINLEGEPLATTEN:

Material	Stahlblech 0,5mm Pulverbeschichtet
Formate:	625 x 625mm; 625 x 1250mm
Farben:	ähnlich RAL910 pulverbeschichtet (andere Farben auf Anfrage), CNS
Gewicht/Kg/m ² :	~6,25Kg Stahlblech